


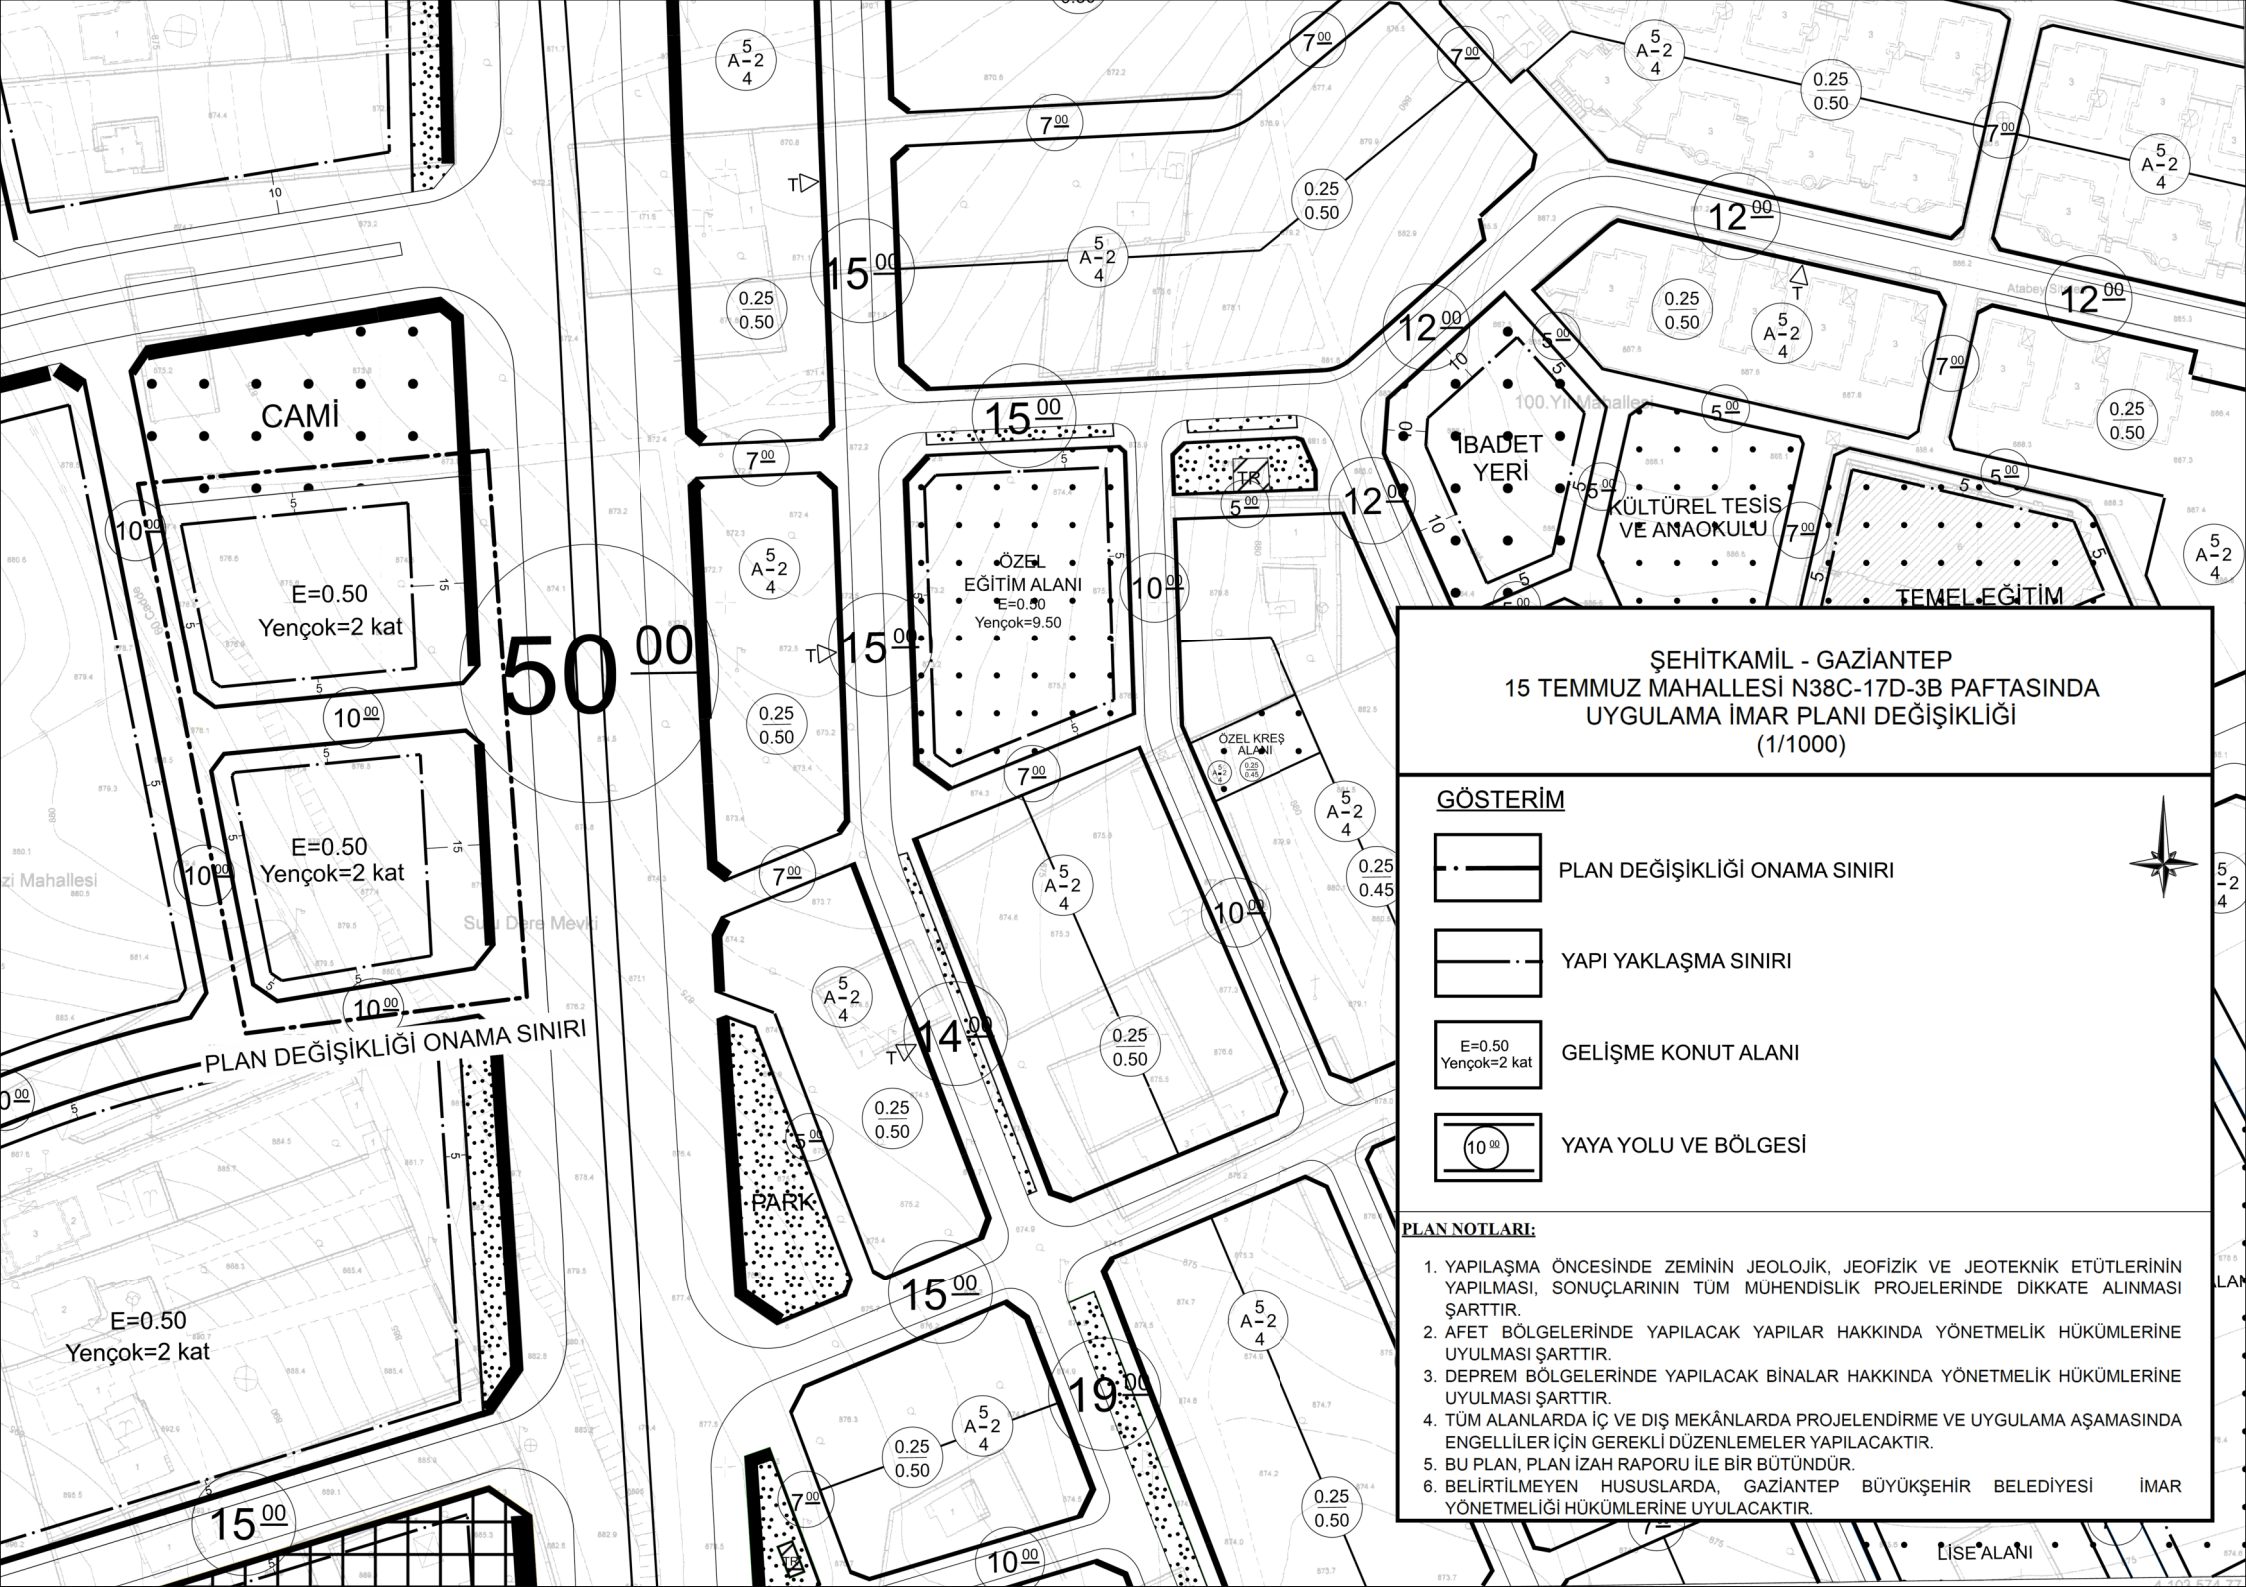

ŞEHİTKAMİL - GAZİANTEP
15 TEMMUZ MAHALLESİ N38C-17D-3B PAFTASINDA
UYGULAMA İMAR PLANI DEĞİŞİKLİĞİ
(1/1000)

GÖSTERİM

- PLAN DEĞİŞİKLİĞİ ONAMA SINIRI
- YAPI YAKLAŞMA SINIRI
- E=0.50
Yençok=2 kat
- GELİŞME KONUT ALANI
- YAYA YOLU VE BÖLGESİ

PLAN NOTLARI:

- YAPILAŞMA ÖNCESİNDE ZEMİNİN JEOLÖJİK, JEOFİZİK VE JEOTEKNİK ETÜTLERİNİN YAPILMASI, SONUÇLARININ TÜM MUHENDİSLİK PROJELERİNDE DİKKATE ALINMASI ŞARTTIR.
- AFET BÖLGELERİNDE YAPILACAK YAPILAR HAKKINDA YÖNETMELİK HÜKÜMLERİNE UYULMASI ŞARTTIR.
- DEPREM BÖLGELERİNDE YAPILACAK BİNALAR HAKKINDA YÖNETMELİK HÜKÜMLERİNE UYULMASI ŞARTTIR.
- TÜM ALANLARDA İÇ VE DIŞ MEKÂNLARDA PROJELENDİRME VE UYGULAMA AŞAMASINDA ENGELLİLER İÇİN GEREKLİ DÜZENLEMELER YAPILACAKTIR.
- BU PLAN, PLAN İZAH RAPORU İLE BİR BÜTÜNDÜR.
- BELİRTİLMİYEN HUSUSLARDA, GAZİANTEP BÜYÜKŞEHİR BELEDİYESİ İMAR YÖNETMELİĞİ HÜKÜMLERİNE UYULACAKTIR.

İŞE ALANI