


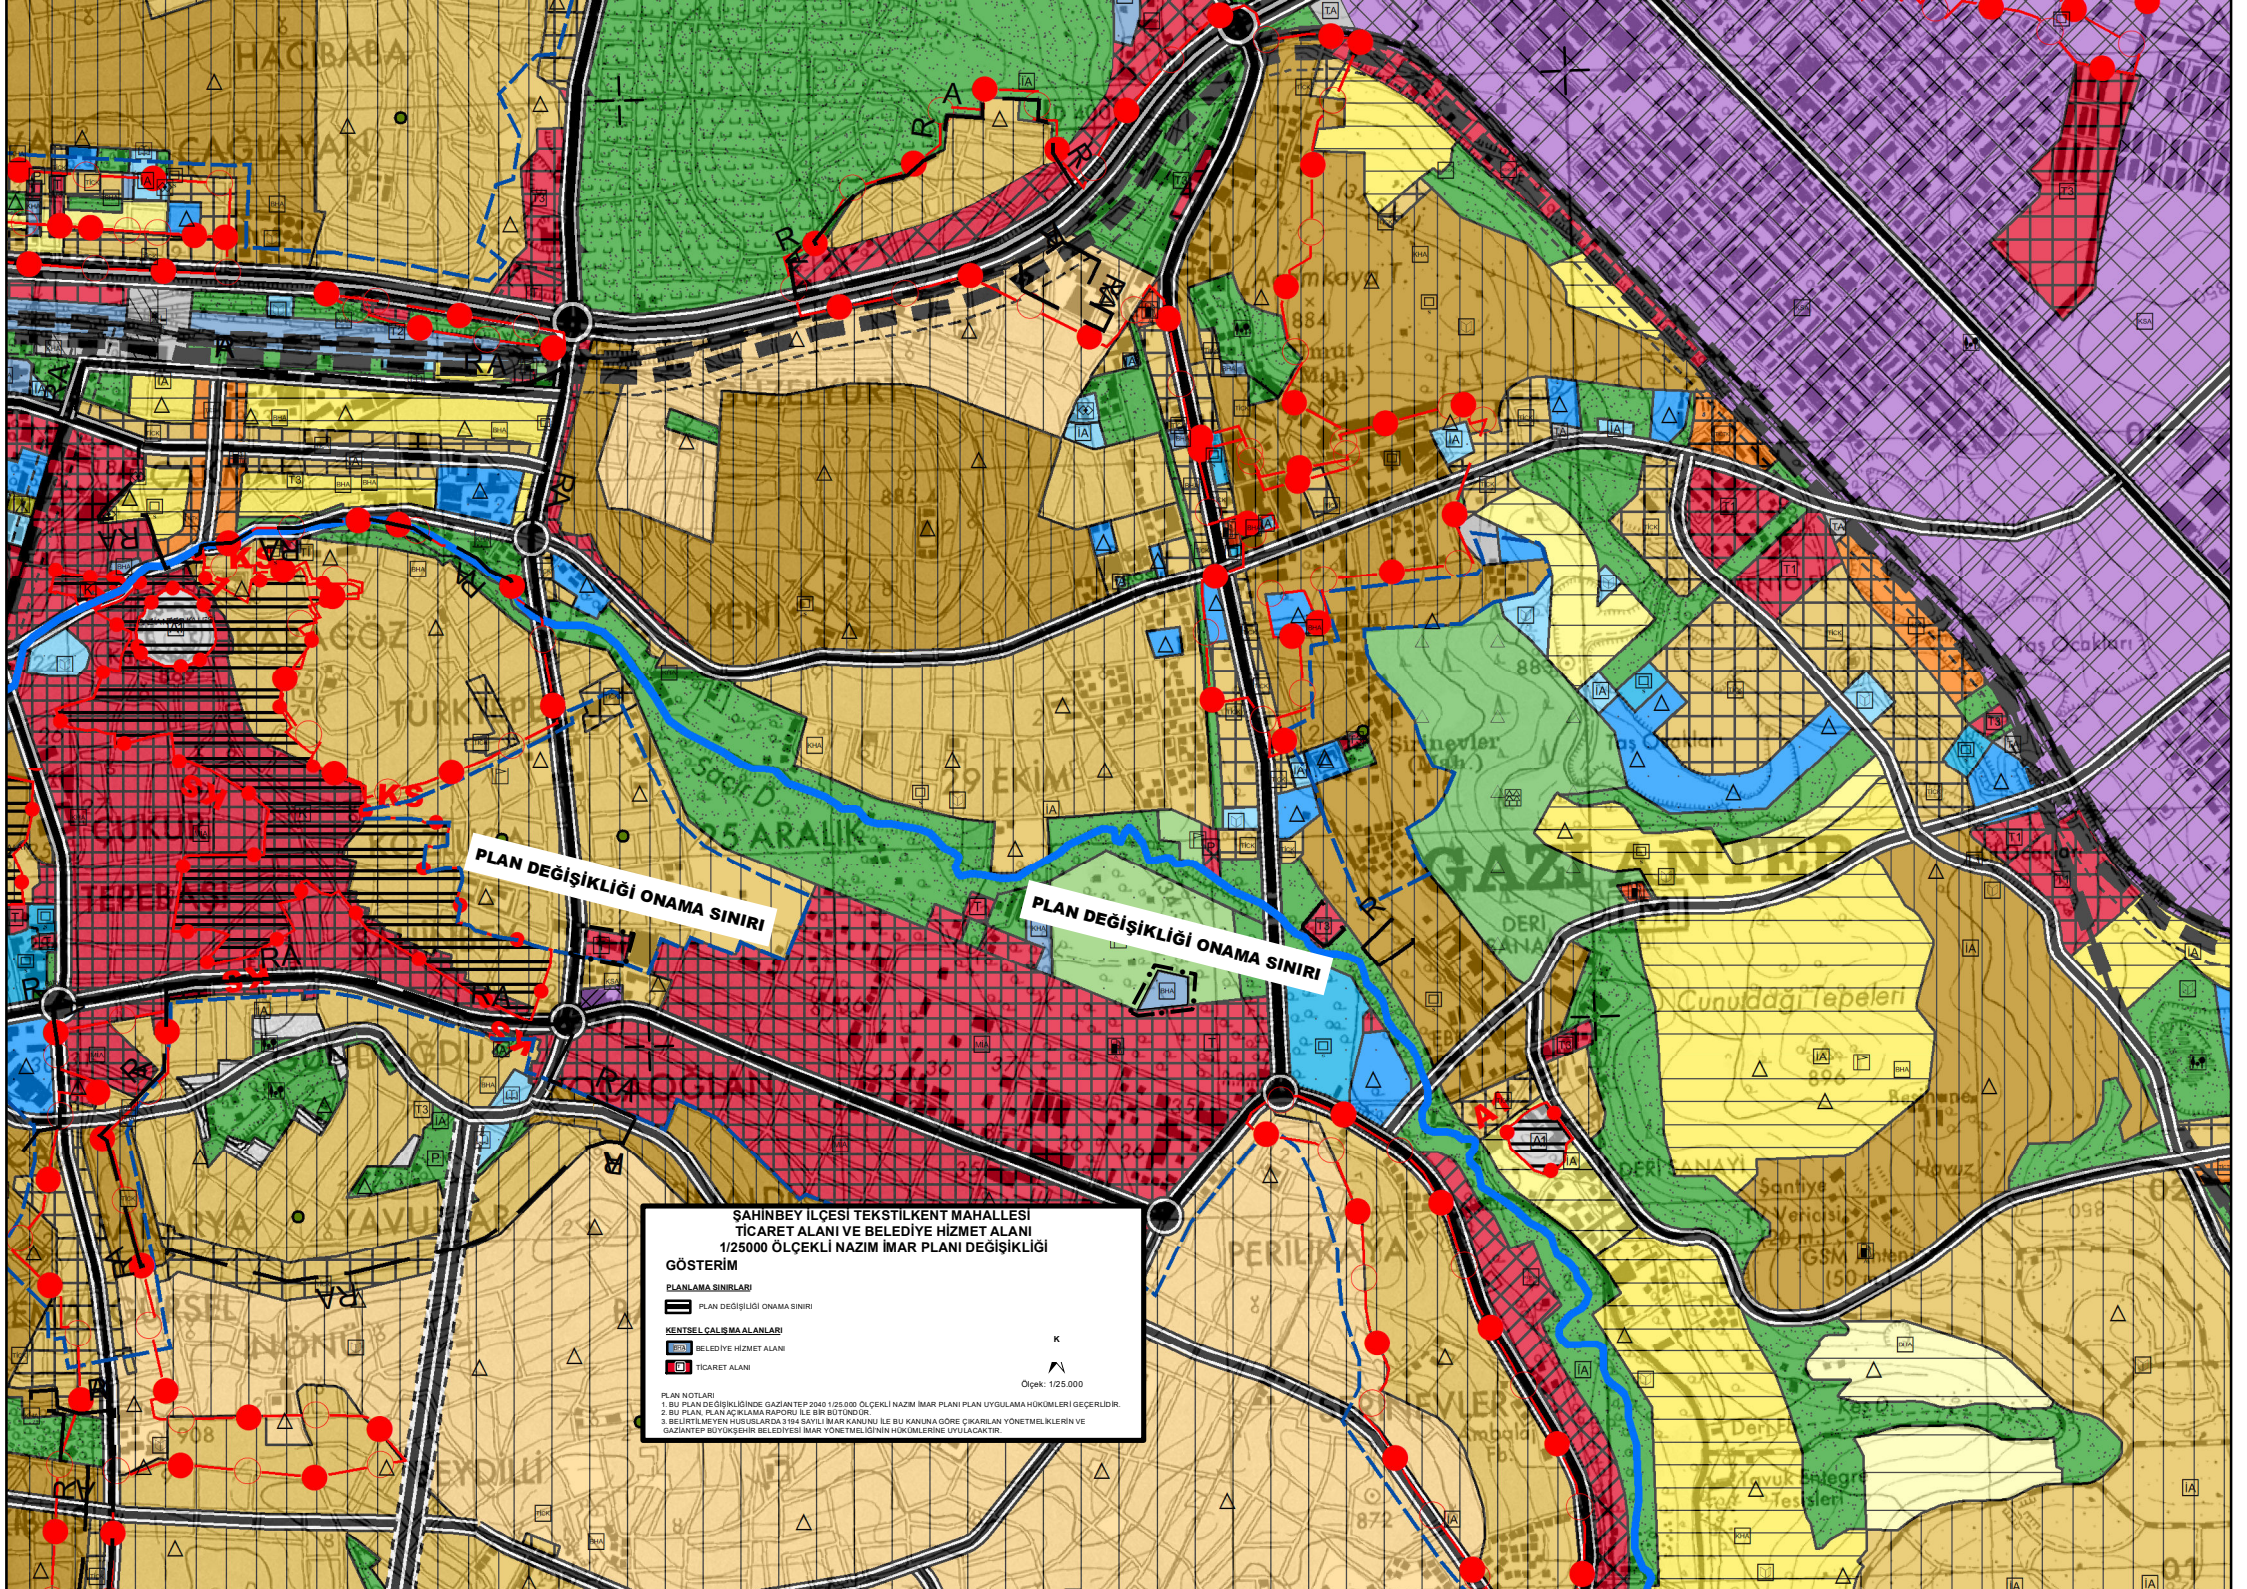

PLAN DEĞİŞİKLİĞİ ONAMA SINIRI

PLAN DEĞİŞİKLİĞİ ONAMA SINIRI

**ŞAHİNBAY İLÇESİ TEKSTİL KENT MAHALLESİ
TİCARET ALANI VE BELEDİYE HİZMET ALANI
1/25000 ÖLÇEKLİ NAZIM İMAR PLANI DEĞİŞİKLİĞİ
GÖSTERİM**

PLANLAMA SINIRLARI
PLAN DEĞİŞİKLİĞİ ONAMA SINIRI

KENTSEL ÇALIŞMA ALANLARI
BELEDİYE HİZMET ALANI
TİCARET ALANI

PLAN NOTLARI
1. BU PLAN DEĞİŞİKLİĞİNDE GAZİANTEP 2040 1/25.000 ÖLÇEKLİ NAZIM İMAR PLANI PLAN UYGULAMA HÜKÜMLERİ GEÇERLİDİR.
2. BU PLAN, PLAN AÇIKLAMA RAPORU İLE BİRLİKTE DÜŞÜRÜLÜR.
3. BELİRTİLMİYEN HUSUSLARDA 3194 SAYILI İMAR KANUNU İLE BU KANUNA GÖRE ÇIKARILAN YÖNETMELİKLERİN VE
GAZİANTEP BÜYÜKŞEHİR BELEDİYESİ İMAR YÖNETMELİĞİNİN HÜKÜMLERİ UYULACAKTIR.

Ölçek: 1/25.000