


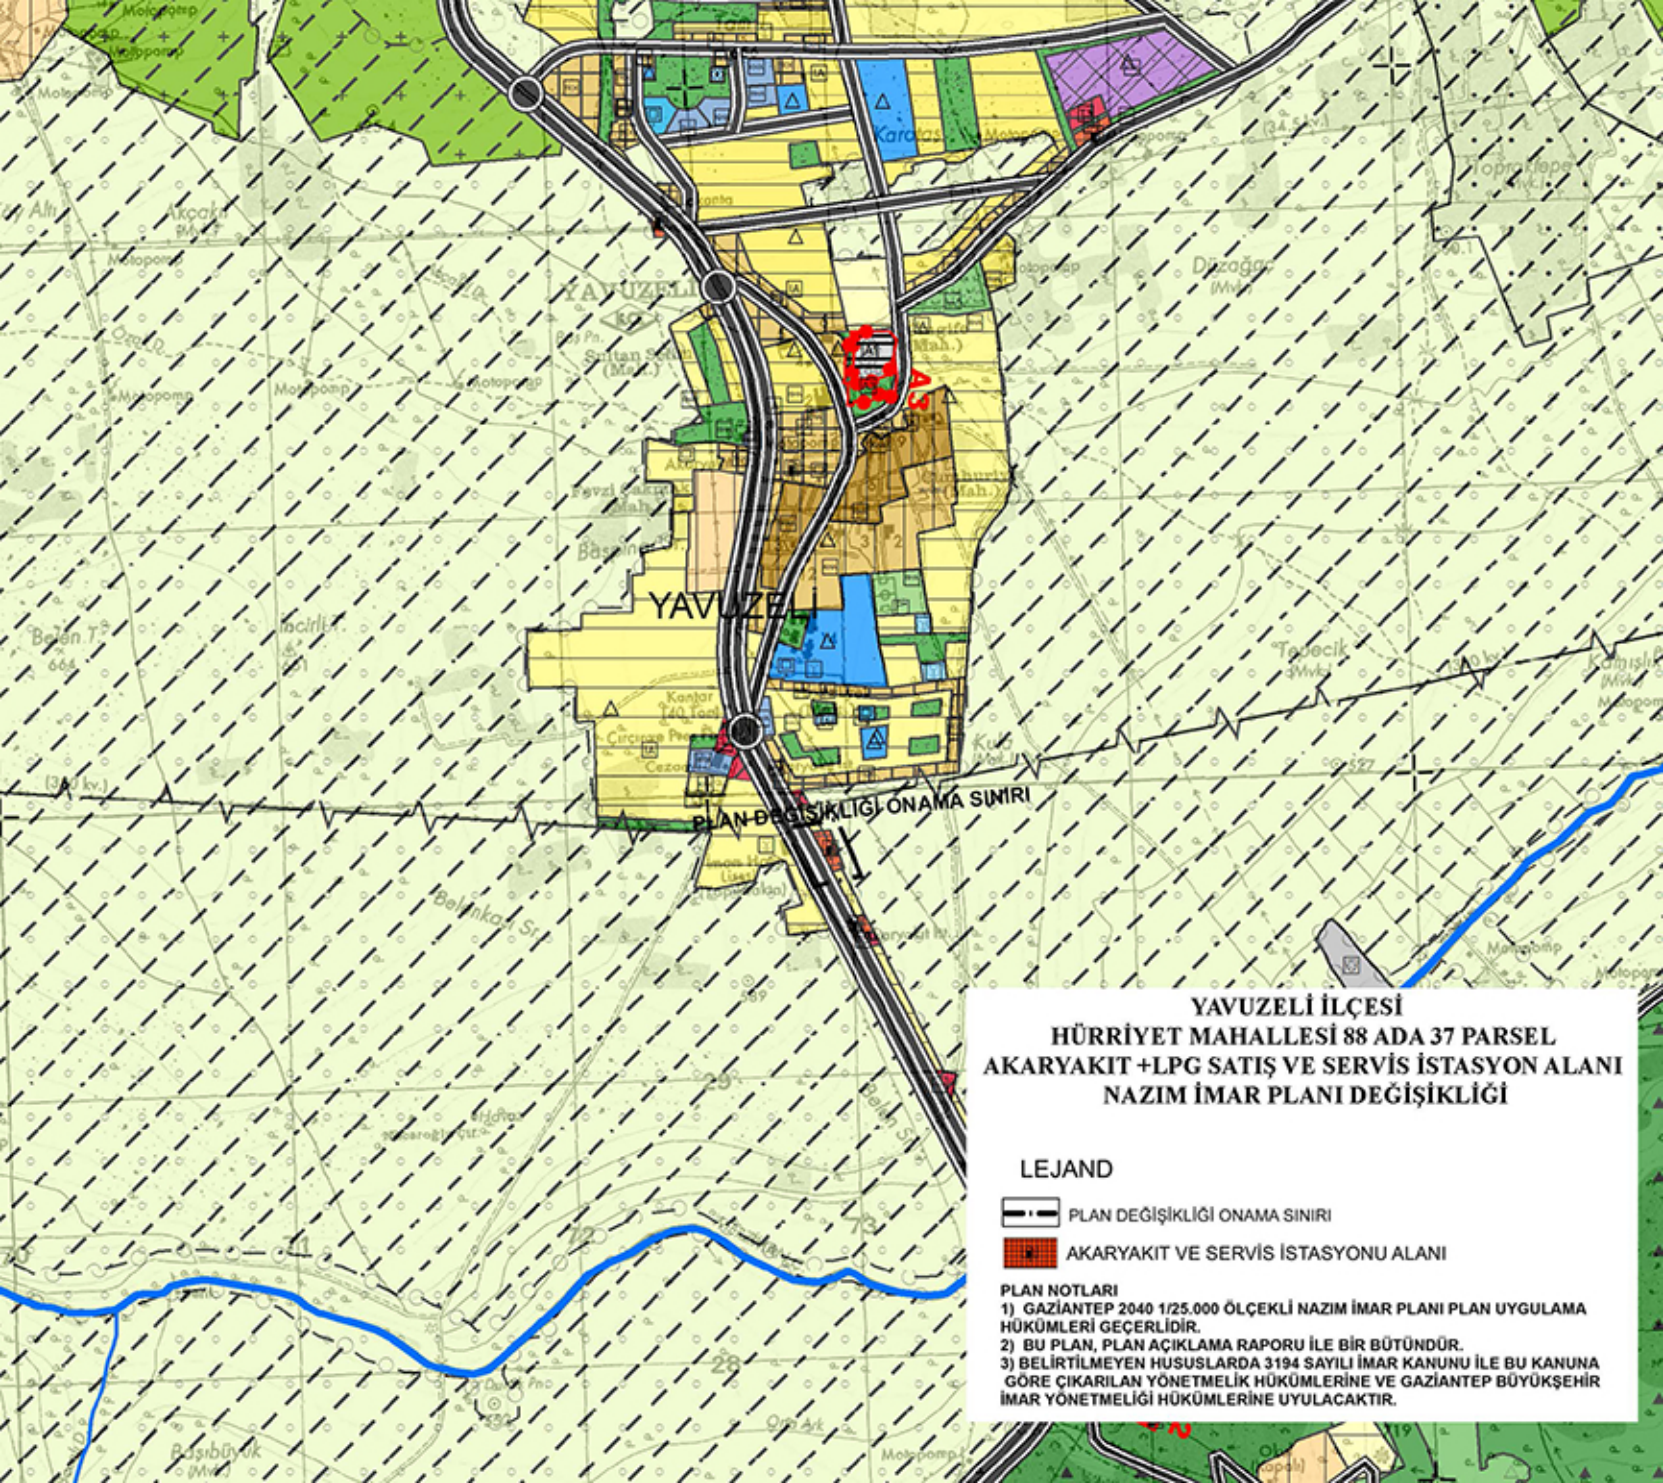

YAVUZELİ İLÇESİ
HÜRRİYET MAHALLESİ 88 ADA 37 PARSEL
AKARYAKIT +LPG SATIŞ VE SERVİS İSTASYONU ALANI
NAZIM İMAR PLANI DEĞİŞİKLİĞİ

LEJAND

-  PLAN DEĞİŞİKLİĞİ ONAMA SINIRI
 AKARYAKIT VE SERVİS İSTASYONU ALANI

PLAN NOTLARI

- 1) GAZİANTEP 2040 1/25.000 ÖLÇEKLİ NAZIM İMAR PLANI PLAN UYGULAMA HÜKÜMLERİ GEÇERLİDİR.
- 2) BU PLAN, PLAN AÇIKLAMA RAPORU İLE BİR BÜTÜNDÜR.
- 3) BELİRTİLMİYEN HÜSUSLARDA 3194 SAYILI İMAR KANUNU İLE BU KANUNA GÖRE ÇIKARILAN YÖNETMELİK HÜKÜMLERİNE VE GAZİANTEP BÜYÜKŞEHİR İMAR YÖNETMELİĞİ HÜKÜMLERİNE UYULACAKTIR.