

ŞEHİTKAMİL İLÇESİ YALANĞOZ MAHALLESİ
NAZİM İMAR PLANI



ÖLÇEK: 1/5000

LEJAND:

PLAN ONAMA SINIRI

TEKNİK ALTYAPI
SU-ATIKSU VE ATIK SİSTEMLERİ

ATIKSU TESİSLERİ ALANI (ARITMA, TERFİ MERKEZİ)

ENERJİ ÜRETİM-DAĞITIM VE DEPOLAMA

ENERJİ NAKİL HATTI


ENERJİ NAKİL HATTI KORUMA KUŞAĞI

ULAŞIM

TAŞIT YOLU

PLAN NOTLARI

- 1- 1/5000 ÖLÇEKLİ NAZİM İMAR PLANINDA ÇEŞİTLİ ARAZİ KULLANIM VE YERLEŞME ALANLARINA AIT SINIRLAR ŞEMATİK OLARAK GÖSTERİLDİĞİNDEN, BU PLAN ÜZERİNDEN PLAN ÖLÇEĞİ İLE ÖLÇÜ ALINAMAZ VE YER TESPİTİ YAPILAMAZ.
- 2- PLANLAMA ALANINDA 1/1000 ÖLÇEKLİ UYGULAMA İMAR PLANINA DAYALI PARSELASYON PLANI ONANMADAN UYGULAMA YAPILMAZ.
- 3- BU PLAN, PLAN AÇIKLAMA RAPORU İLE BİR BÜTÜNDÜR.
- 4- TOROSLAR ELEKTRİK DAĞITIM A.Ş. NİN 25.02.2025 TARİH VE TD-OUT-701-2025-1373 SAYILI YAZISINDA BELİRTİLEN HUSUSLARA UYULMASI ZORUNLUDUR.
- 5- DSI GENEL MÜDÜRLÜĞÜ'NÜN 20.03.2025 TARİH VE E-43971328-754-5689123 SAYILI YAZISINDA BELİRTİLEN HUSUSLARA UYULMASI ZORUNLUDUR. PROJELENDİRME VE İNŞAAT AŞAMASI ÖNCESİNDE DSI GENEL MÜDÜRLÜĞÜ'NDEN GÖRÜŞ ALINMASI ZORUNLUDUR.
- 6- PLAN ÜZERİNDE BELİRTİLMEYEN HUSUSLARDA 3194 SAYILI İMAR KANUNU İLE BU KANUNA GÖRE ÇIKARILAN YÖNETMELİK HÜKÜMLERİ VE GAZİANTEP BÜYÜKŞEHİR İMAR YÖNETMELİĞİ HÜKÜMLERİ GEÇERLİDİR.

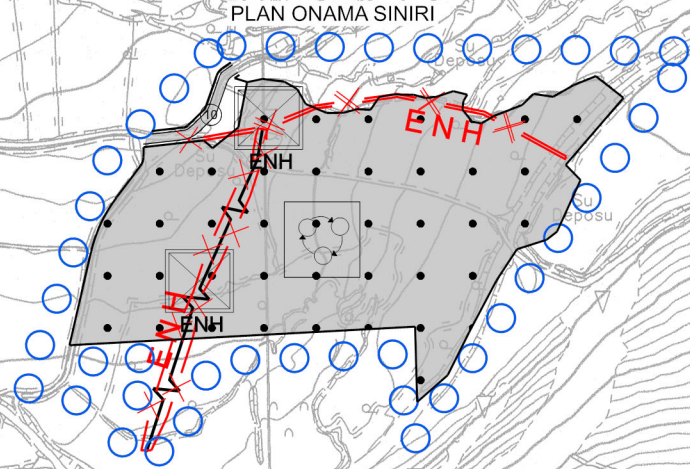

13830589
827.162