

PLAN ONAMA SINIRI

ŞEHİTKAMİL İLÇESİ YALANGÖZ MAHALLESİ
UYGULAMA İMAR PLANI


ÖLÇEK: 1/1000

LEJAND:

- PLAN ONAMA SINIRI
- TEKNİK ALTYAPI
- SU ATIKSU VE ATIK SİSTEMLERİ
- ATIKSU TESİSLERİ ALANI (ARITMA, TERFİ MERKEZİ)
- ENERJİ ÜRETİM-DAĞITIM VE DEPOLAMA
- ENERJİ NAKİL HATTI
- ENERJİ NAKİL HATTI KORUMA KUŞAĞI
- ULAŞIM
- TAŞIT YOLU
- YAYA YOLU

PLAN NOTLARI

- 1-) PLANLAMA ALANINDA 1/1000 ÖLÇEKLİ UYGULAMA İMAR PLANINA DAYALI PARSELSAYON PLANI ONANMADAN UYGULAMA YAPILMAZ.
- 2-) BU PLAN, PLAN AÇIKLAMA RAPORU İLE BİR BÜTÜNDÜR.
- 3-) TORUSLAR ELEKTRİK DAĞITIM A.Ş.'NİN 25.02.2025 TARİH VE TD-ÖÜT-701-2025-1373 SAYILI YAZISINDA BELİRTİLEN HUSUSLARA UYULMASI ZORUNLUDUR.
- 4-) DSI GENEL MÜDÜRLÜĞÜ'NÜN 20.03.2025 TARİH VE E-43971328-754-5689123 SAYILI YAZISINDA BELİRTİLEN HUSUSLARA UYULMASI ZORUNLUDUR. PROJELENDİRME VE İNŞAAT AŞAMASINDA DSI GENEL MÜDÜRLÜĞÜNDEN GÖRÜŞ ALINMASI ZORUNLUDUR.
- 5-) PLAN ÜZERİNDE BELİRTİLMİYEN HUSUSLARDA 3194 SAYILI İMAR KANUNU İLE BU KANUNA GÖRE ÇIKARILAN YÖNETMELİK HÜKÜMLERİ VE GAZİANTEP BÜYÜKŞEHİR BELEDİYESİ İMAR YÖNETMELİĞİ HÜKÜMLERİ GEÇERLİDİR.

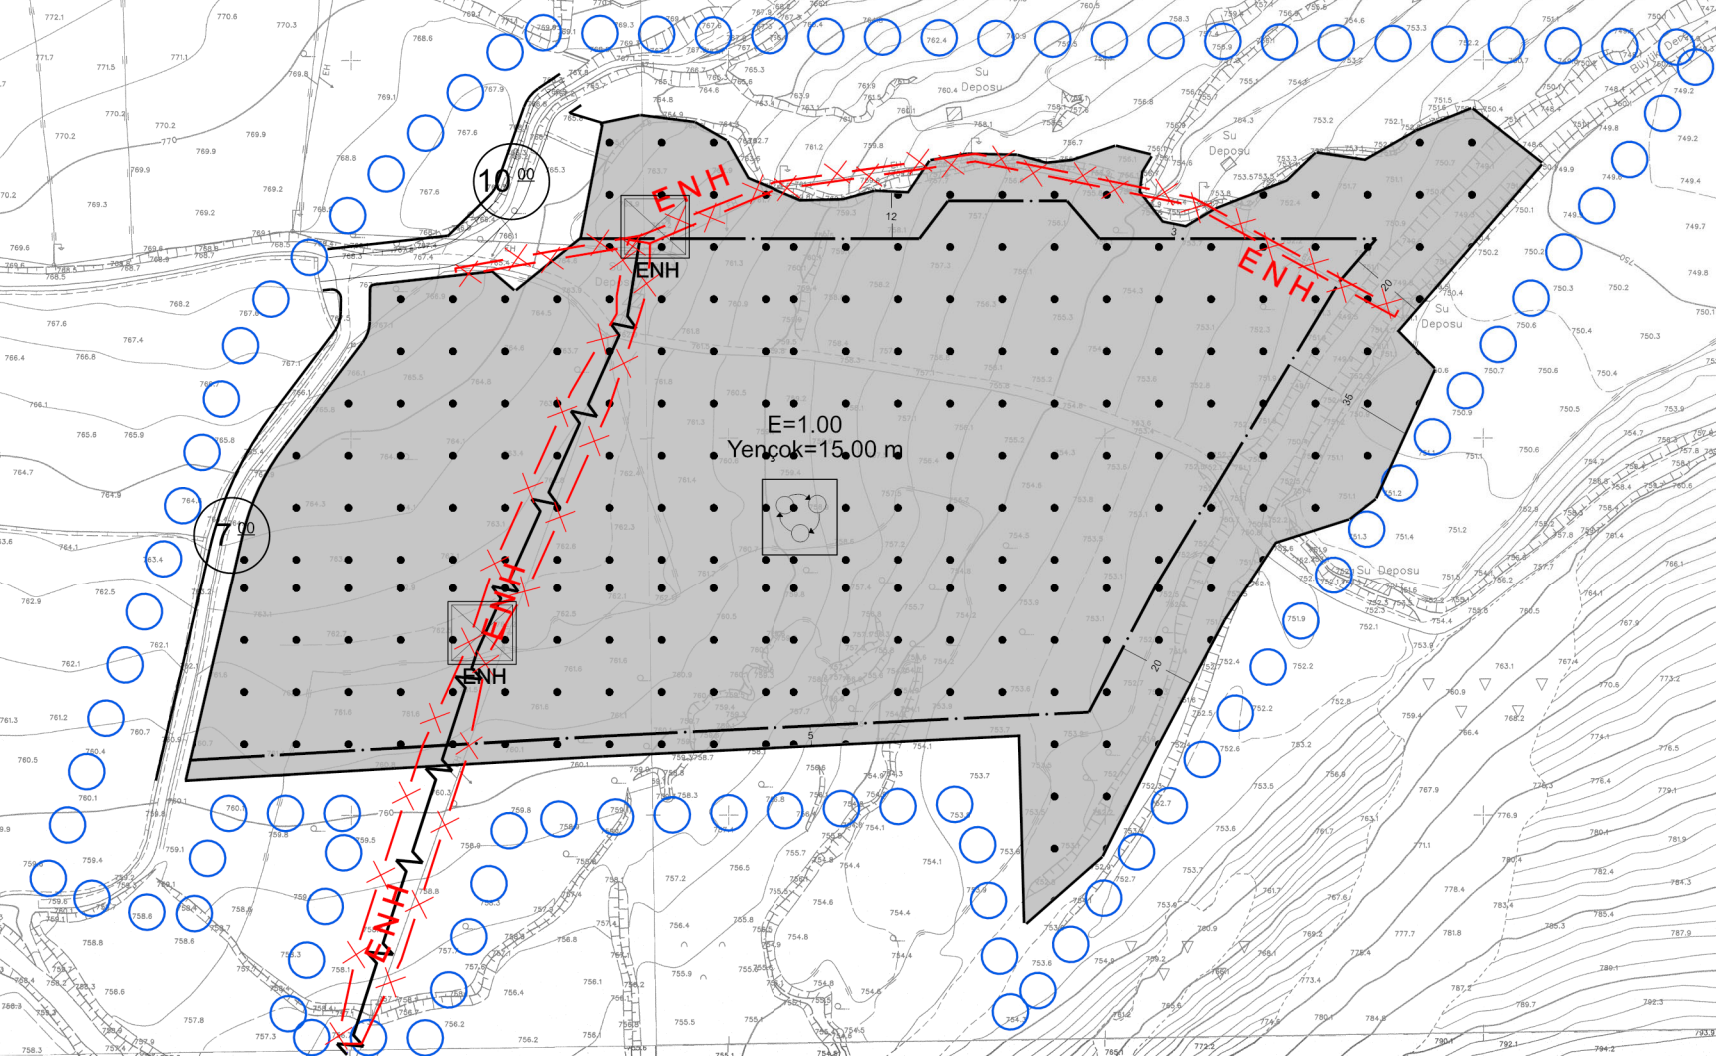

10 00

ENH

ENH

ENH

E=1.00
Yençak=15.00 m

7 00

ENH

ENH