




# GAZİANTEP İLİ NİZİP İLÇESİ AKÇAKENT- KARŞIYAKA MAHALLESİ 1 NOLU GECEKONU ÖNLEME BÖLGESİ 1/25.000 ÖLÇEKLİ NAZİM İMAR PLANI (ÖNERİ DURUM)

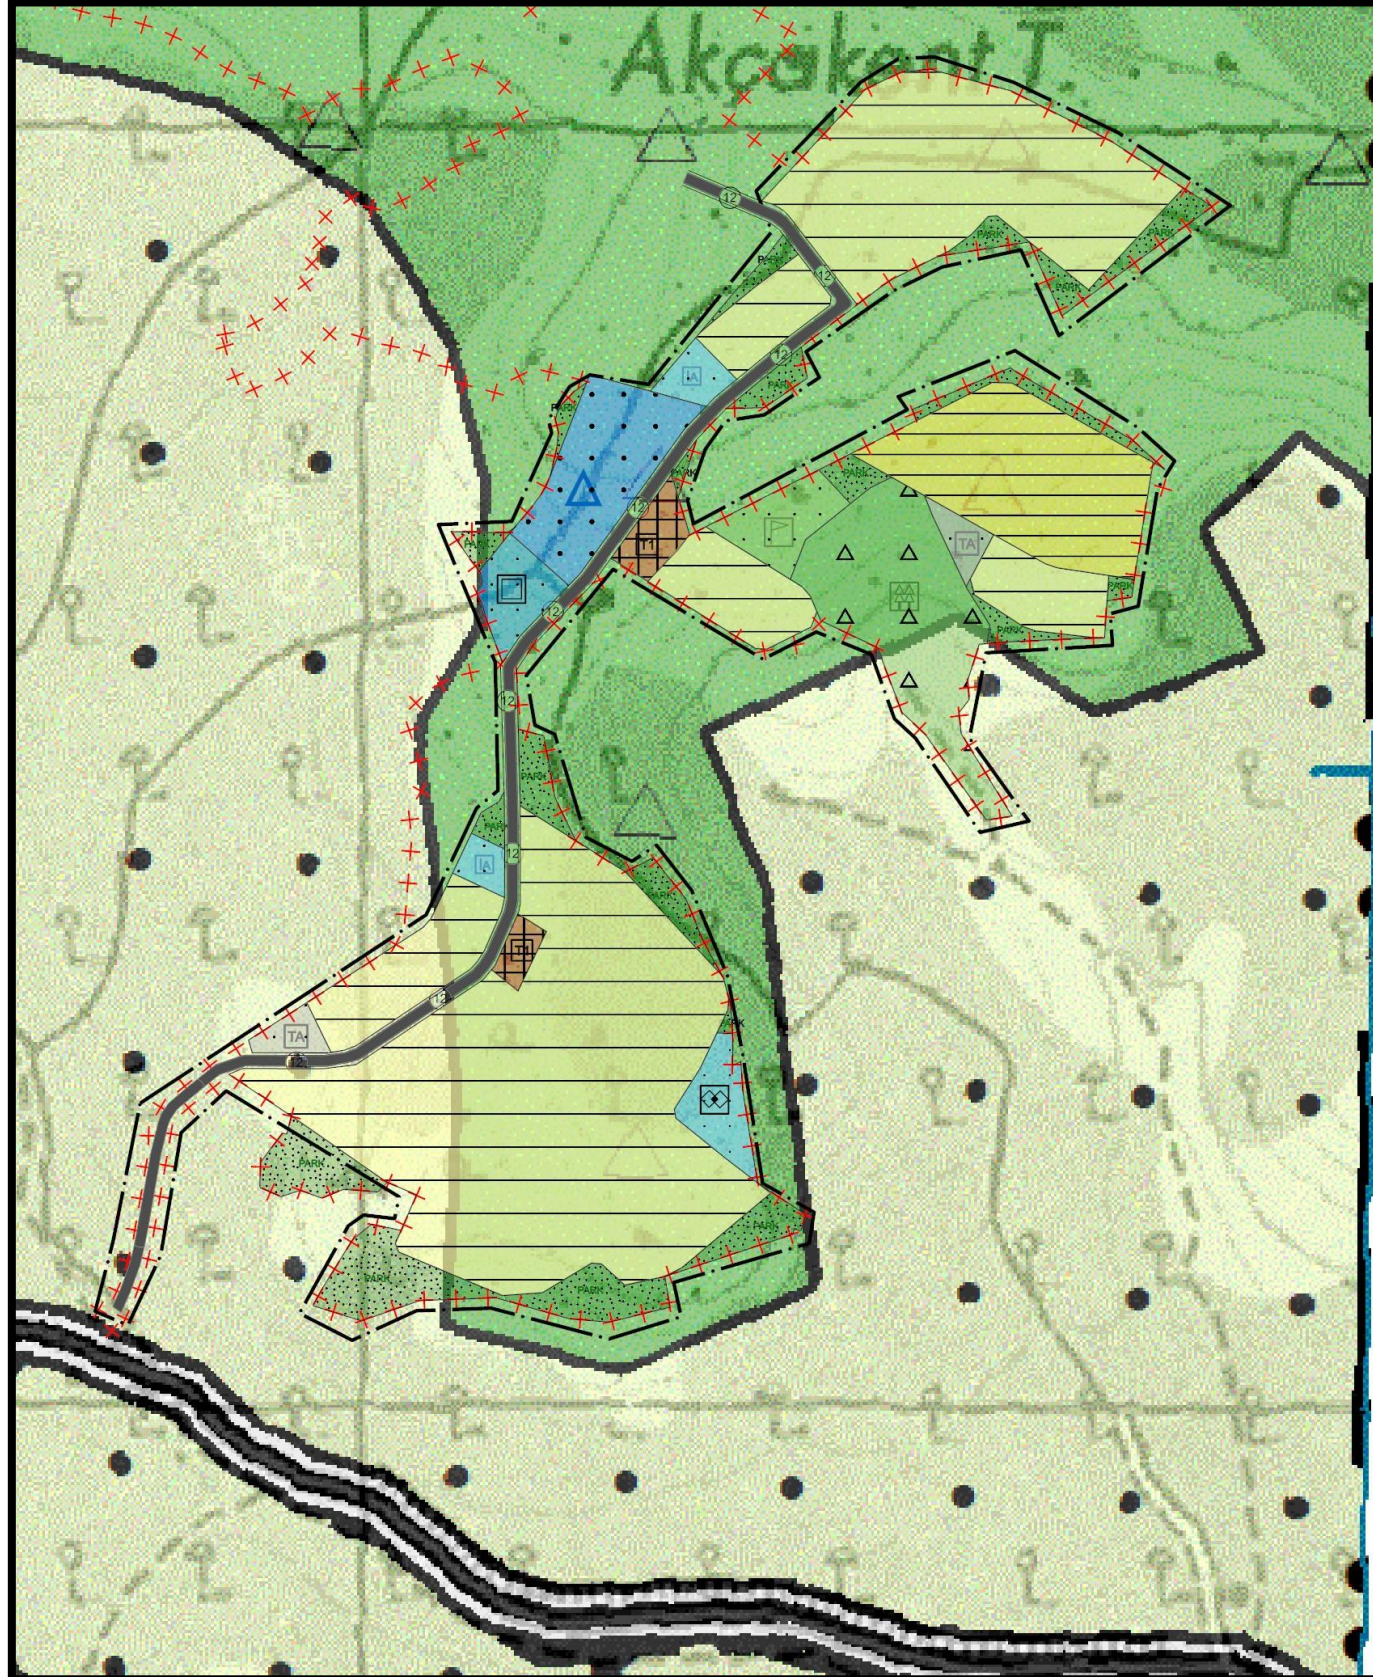

## GAZİANTEP İLİ NİZİP İLÇESİ AKÇAKENT-KARŞIYAKA MAHALLELERİ 1 NOLU GECEKONU ÖNLEME BÖLGESİ 1/25000 ÖLÇEKLİ NAZİM İMAR PLANI DEĞİŞİKLİĞİ

### GÖSTERİM

#### SINIRLAR

— PLAN DEĞİŞİKLİĞİ ONAMA SINIRI

#### ÖZEL KANUNLARLA BELİRLENEN ALAN VE SINIRLARI

+++ GECEKONU ÖNLEME BÖLGESİ SINIRI

#### KONUT YERLEŞME ALANLARI

(51-120 KİŞİ/HA) DÜŞÜK YOĞUNLUKLU GELİŞME KONUT ALANI  
(51-120 KİŞİ/HA)

(251-400 KİŞİ/HA) YÜKSEK YOĞUNLUKLU GELİŞME KONUT ALANI  
(251-400 KİŞİ/HA)

#### KENTSEL ÇALIŞMA ALANLARI

TİCARET ALANI

#### SOSYAL ALTYAPI ALANLARI

SOSYAL TESİS ALANI

SAĞLIK TESİS ALANI

EĞİTİM ALANI

İBADET ALANI

SEMT SPOR ALANI

#### AÇIK VE YEŞİL ALANLAR

PARK VE YEŞİL ALAN

AĞAÇLANDIRILACAK ALAN

#### SU, ATIK SU VE ATIK SİSTEMLERİ

TEKNİK ALTYAPI ALANI

#### KENTSEL TEKNİK ALTYAPI

##### ULAŞIM

12<sup>00</sup> TAŞIT YOLU