




GAZİANTEP İLİ NİZİP İLÇESİ AKÇAKENT- KARŞIYAKA MAHALLESİ 1 NOLU GECEKONU ÖNLEME BÖLGESİ 1/5000 ÖLÇEKLİ NAZIM İMAR PLANI (ÖNERİ DURUM)

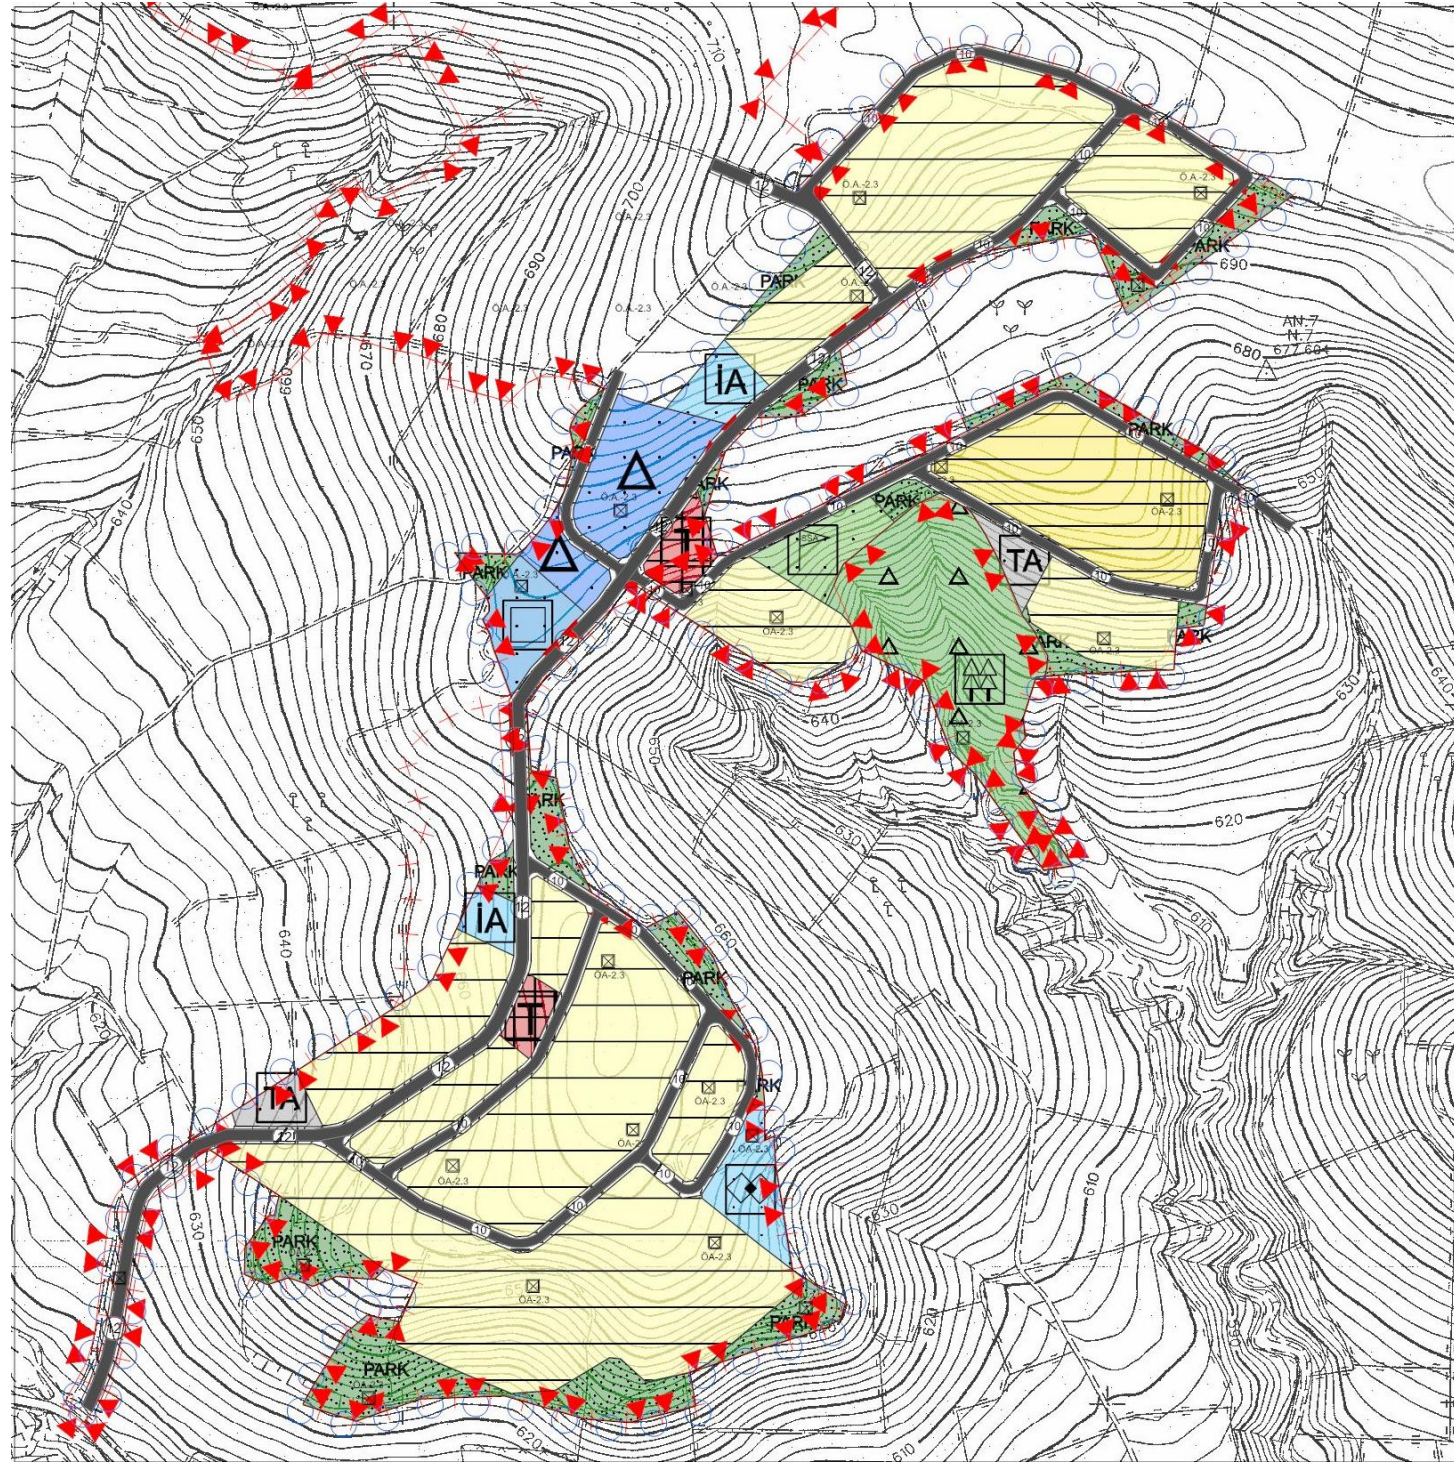

GAZİANTEP İLİ NİZİP İLÇESİ AKÇAKENT-KARŞIYAKA MAHALLELERİ 1 NOLU GECEKONU ÖNLEME BÖLGESİ 1/5000 ÖLÇEKLİ NAZIM İMAR PLANI

GÖSTERİM

SINIRLAR

PLAN ONAMA SINIRI

ÖZEL KANUNLARLA BELİRLenen ALAN VE SINIRLARI

GECEKONU ÖNLEME BÖLGESİ SINIRI

KONUT YERLEŞME ALANLARI

DÜŞÜK YOĞUNLUKLU GELİŞME KONUT ALANI

YÜKSEK YOĞUNLUKLU GELİŞME KONUT ALANI

KENTSEL ÇALIŞMA ALANLARI

TİCARET ALANI

SOSYAL ALTYAPI ALANLARI

SOSYAL TESİS ALANI

SAĞLIK TESİS ALANI

EĞİTİM ALANI

İBADET ALANI

SEMT SPOR ALANI

AÇIK VE YEŞİL ALANLAR

PARK VE YEŞİL ALAN

AĞAÇLANDIRILACAK ALAN

SU, ATIK SU VE ATIK SİSTEMLERİ

TEKNİK ALTYAPI ALANI

AFET TEHLİKELİ ALANLAR

ÖNLEMLİ ALAN

JEOLJİK AÇIDAN YERLEŞİME UYGUNLUK

ÖNLEMLİ ALAN 2.1
(Önem Alınabilecek Nitelikte Stabilite Sorunlu Alanlar)

UYGUN OLMAYAN ALAN 2.3
UOA-2.3 (Heyelan ve Kaya Düşmesi Riskli Bölgeler)

KENTSEL TEKNİK ALTYAPI

ULAŞIM

12.00 TAŞIT YOLU

10.00 TAŞIT YOLU