


ENCÜMEN KARAR KROKİSİ

İLİ	GAZİANTEP
İLÇESİ	ŞEHİTKAMİL
MAHALLESİ	KÜLLÜ
PAFTA	N38D16C2A-2B
ADA	10161
PARSEL	7

N

1/1000

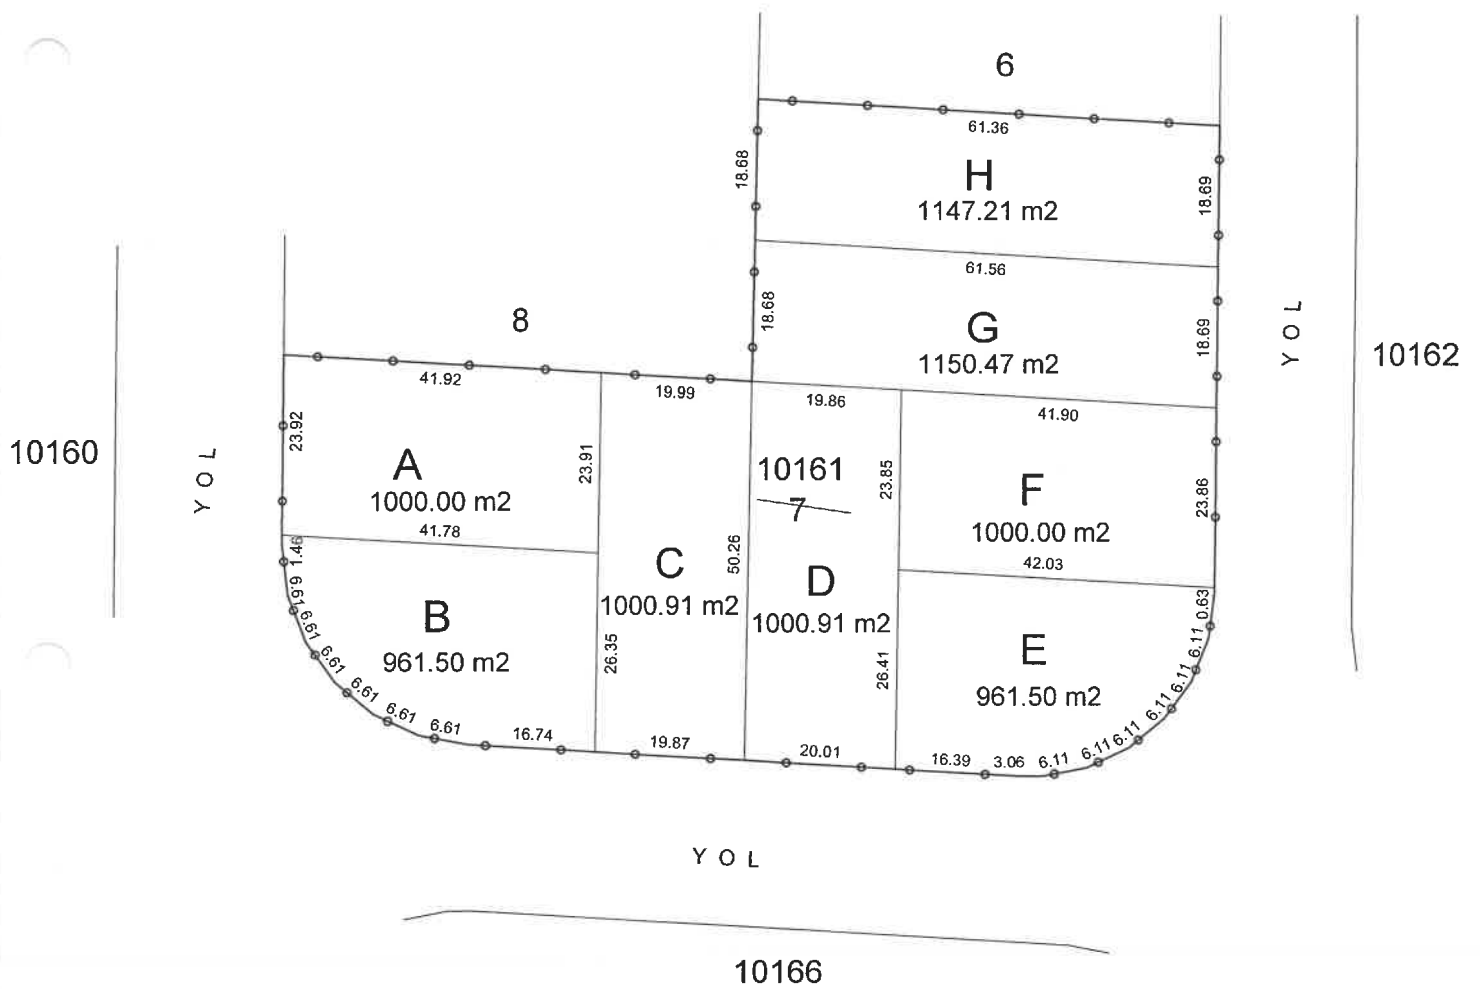

Abdurrahman TUĞRUL
Harita Kadastro Mühendisi
Diploma No:812080066

:DÜZENLEME SINIRI